



SEKTION A-A
H x 100 L x 200

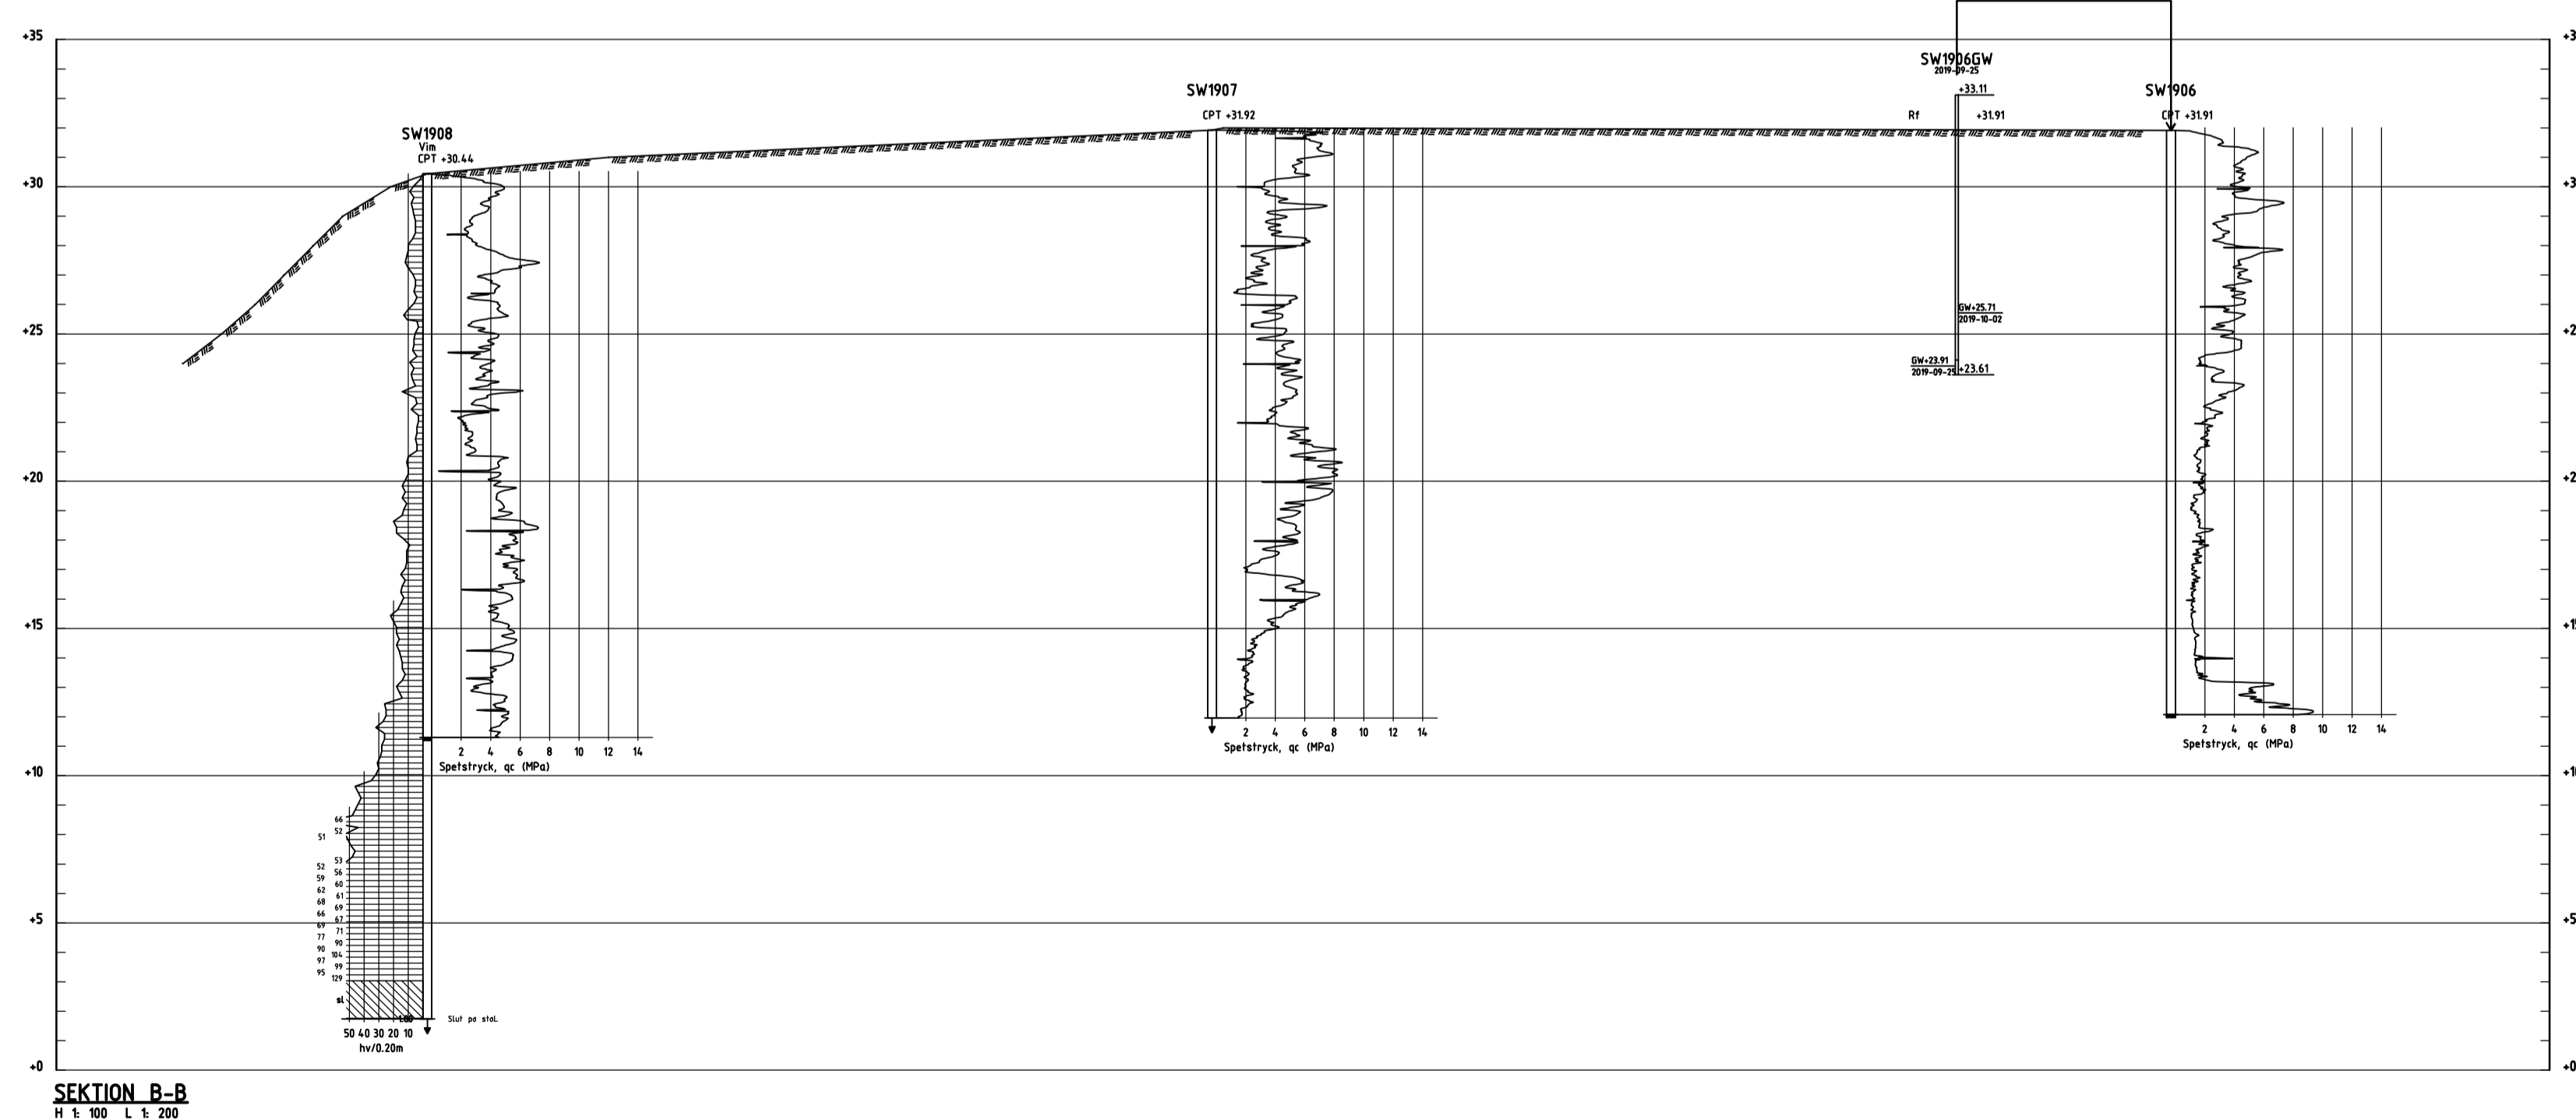

SEKTION B-B
H x 100 L x 200

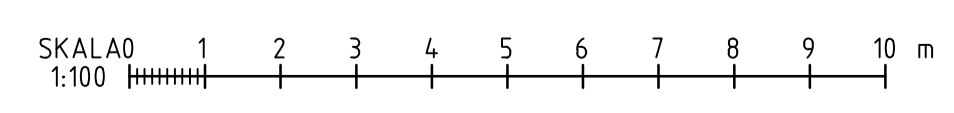

ANMÄRKNINGAR

KOORDINATSYSTEM: SWREF 99 17 15
60HÖJDSYSTEM: RH 2000

Ritningen redovisas enligt SGF/BGS
Befeckningssystem, www.sgf.net

TILLHÖRANDE RITNING

G-10.1-01 PLAN, GEOTEKNISK
UNDERSÖKNING

TECKENFÖRKLARING SEKTION

SW19XX ID-NR FÖR BÖRRHÅL

STOPPKODER

- ▲ STEN ELLER BLOCK
- ▼ SONDERING AVSLUTAD UTAN ATT STOPP ERHÅLLITS
- SONDEN KAN EJ DRIVAS YTTRELLIGARE ENLIGT NORMAL FÖRFARANDE

FÖRKORTNINGAR AV JORDARTER

Cl	LERA	Ti	MORÄN
Si	SILT	Ro	BERG
Sa	SAND	Pt	TORV
Gr	GRUS	Hu	MULLJORD

REV	ÄNDRINGEN AVSER	GÖDD	DATUM



Bergforsen camping
Bergforsparken stugby och camping AB
Timrå



GEOTEKNISK UNDERSÖKNING

UPPDRAGSANSVARIG B Lundman	UPPDRAGSNUMMER 12707315	SEKTIONER A-A, B-B		
KONSTR SEMÖEY	GRANSK R.Jonasson	KONSTRUKTIONSNR SEMÖEY	FORMAT A1	SKALA 1:200
Sundsvall	2019-11-12	OBJEKT NR	RITINGSNR G-10.2-02	REV