

**ANMÄRKNINGAR**

KOORDINATSYSTEM: SWEREF 99 17 15  
60HÖJDSYSTEM: RH 2000

Ritningen redovisas enligt SGF/BGS  
Befeckningssystem, www.sgf.net

**TILLHÖRANDE RITNING**

G-10.1-01 PLAN, GEOTEKNISK  
UNDERSÖKNING

**TECKENFÖRKLARING SEKTION**


SW19XX ID-NR FÖR BÖRRHÅL

**STOPPKODER**


- ▲ STEN ELLER BLOCK
- ▼ SONDERING AVSLUTAD UTAN ATT STOPP ERHÅLLITS
- SONDEN KAN EJ DRIVAS YTTRELLIGARE
- ENLIGT NORMAL FÖRFARANDE

**FÖRKORTNINGAR AV JORDARTER**


Cl	LERA	Ti	MORÄN
Si	SILT	Ro	BERG
Sa	SAND	Pt	TORV
Gr	GRUS	Hu	MULLJORD

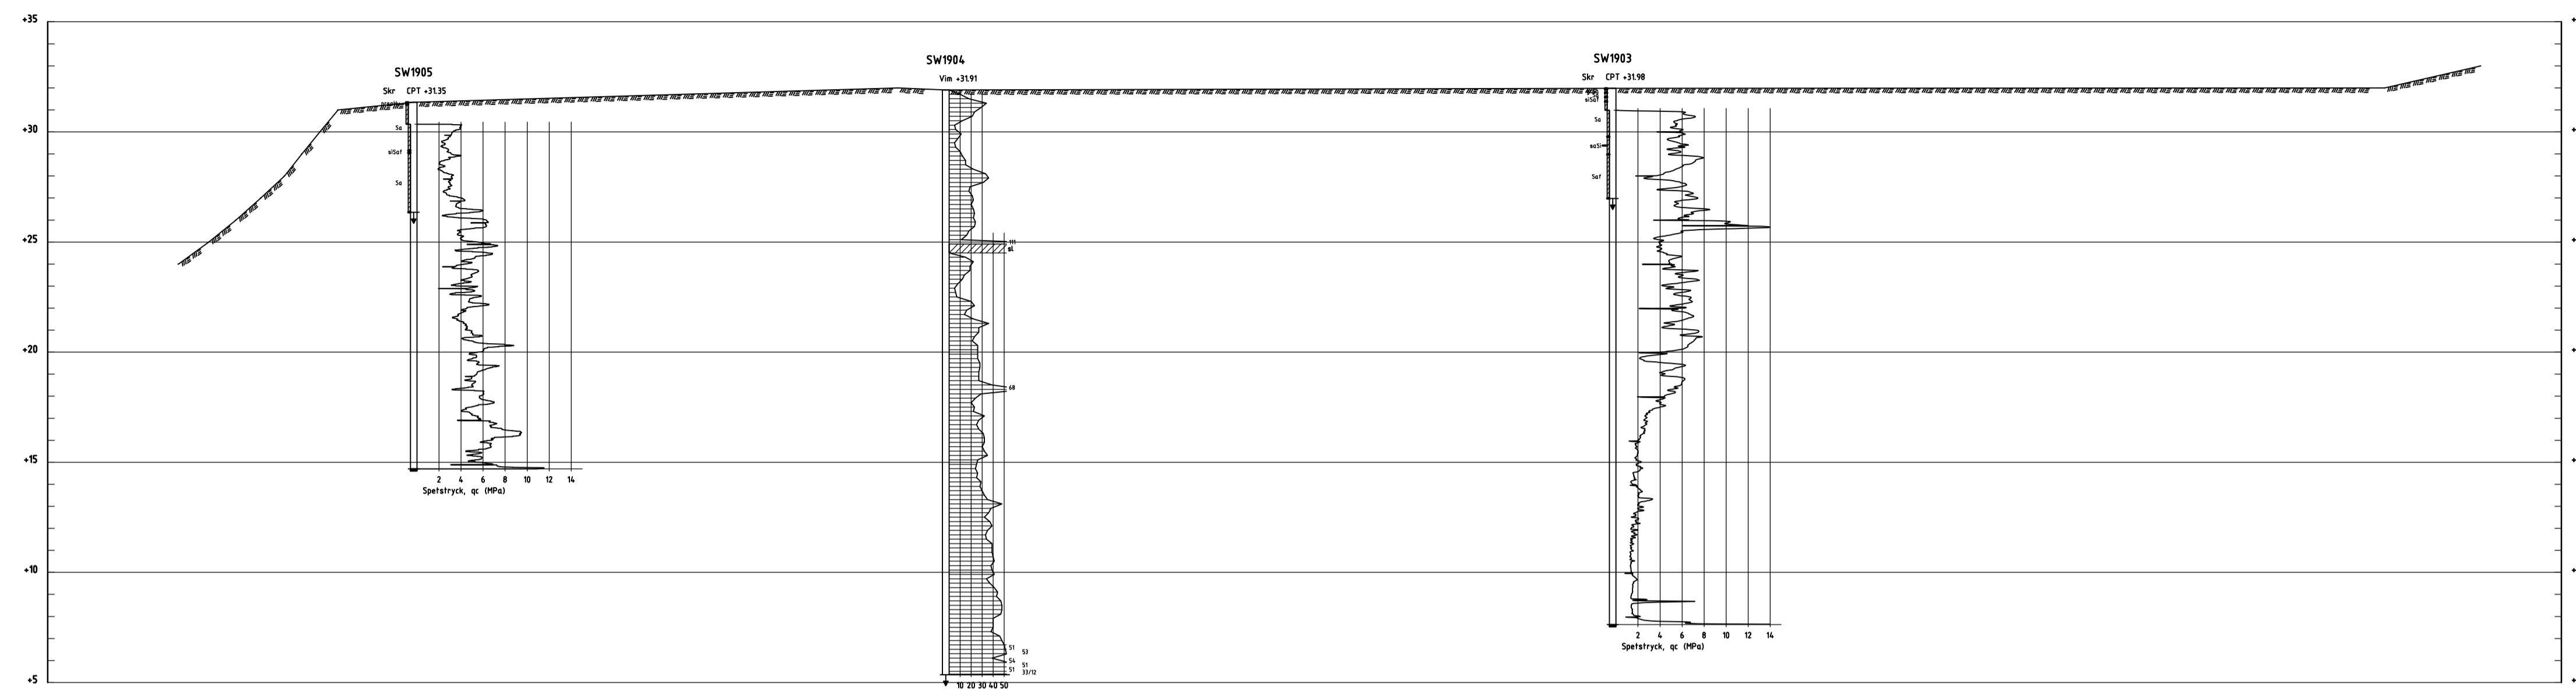

SEKTION C-C  
H 1:100 L 1:200

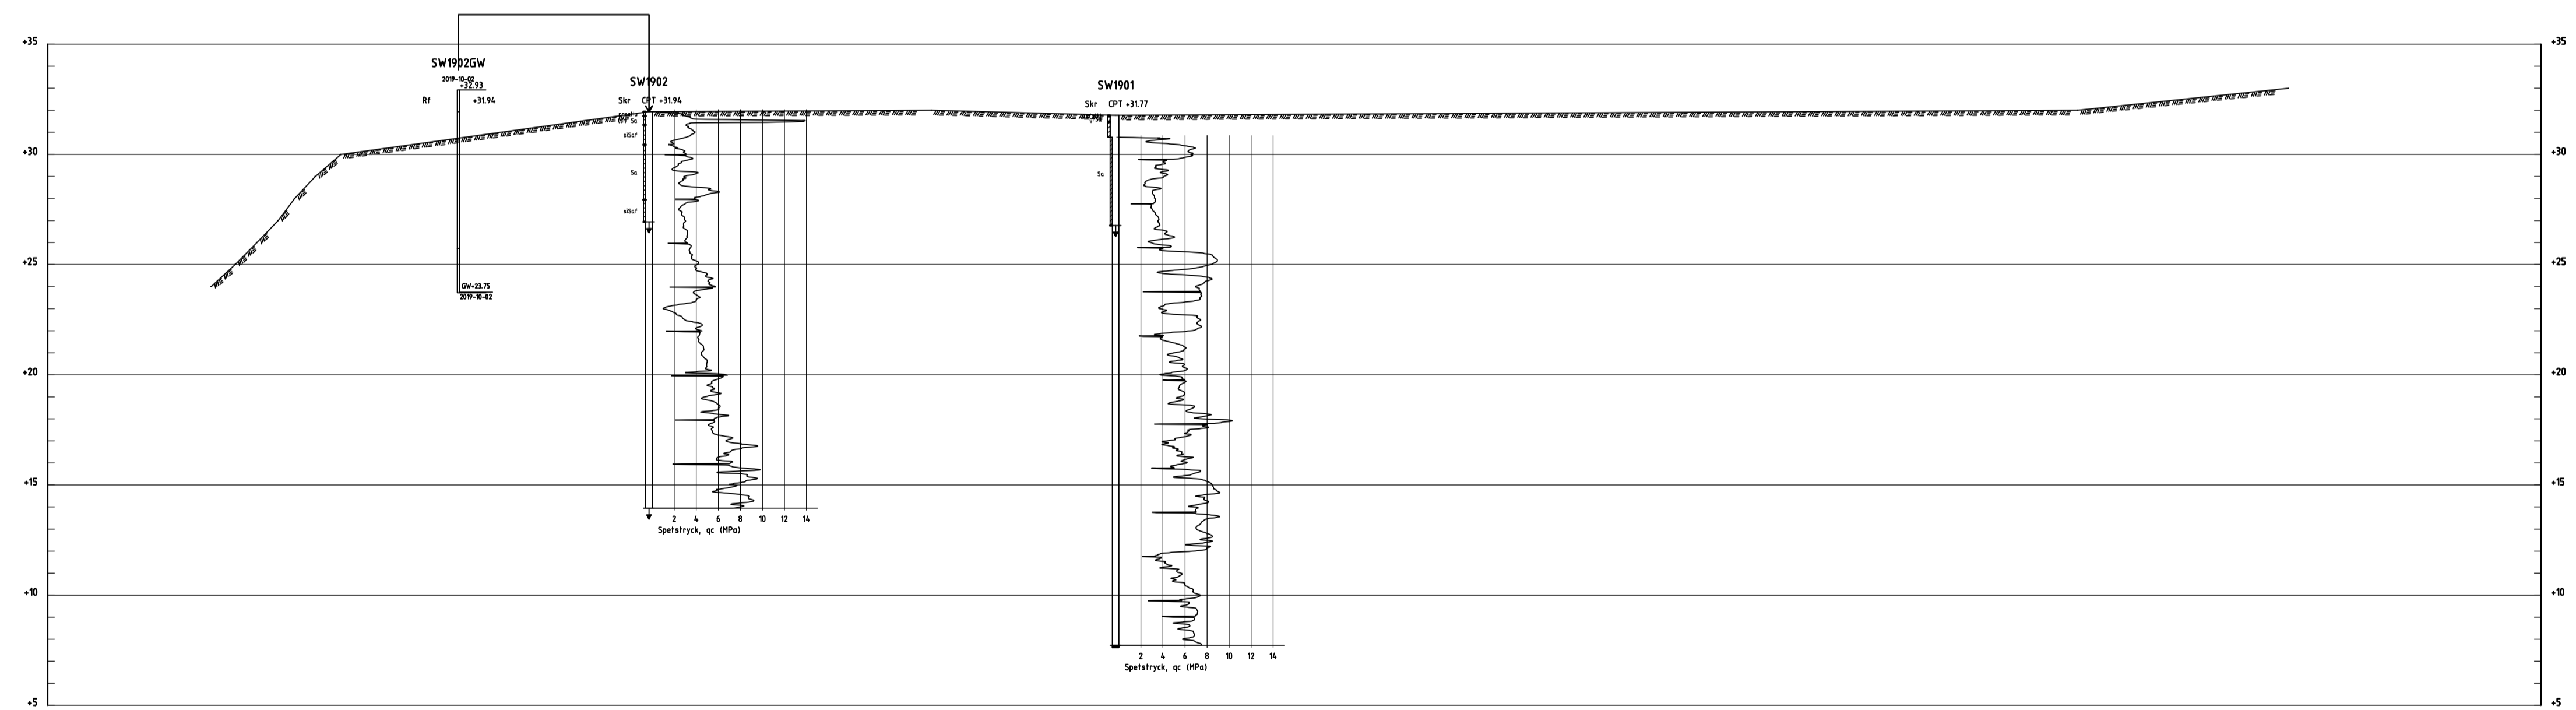

SEKTION D-D  
H 1:100 L 1:200

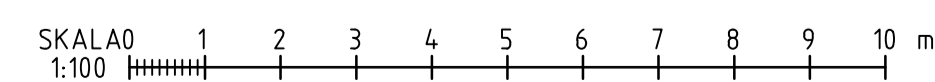

REV	ÄNDRINGEN AVSER	GÖDK	DATUM
		Bergforsen camping Bergforsenparken stugby och camping AB Timrå	
			
UPPDRAGSANSVARIG B. Lundman		UPPDRAGSNUMMER 12707315	
KONSTR SEMÖEY		KONSTRUKTIONSNR SEMÖEY	
Sundsfall		OBJEKT NR 2019-11-12	
SEKTIONER C-C, D-D		FORMAT A1	SKALA 1:200 1:200
		RITINGSNR G-10.2-02	REV