


**ANMÄRKNINGAR**  
 KOORDINATSYSTEM  
 PLAN : SWREF 99 17 15  
 HÖJD : RH 2000

Ritningen redovisas enligt SGF/BGS  
 Beteckningssystem, Version 2001:2 +  
 Beteckningsblad 2016, www.sgf.net  
 Ritningen gäller ENDAST geoteknik  
 information från utförda undersökningar



PLAN  
 1:1000

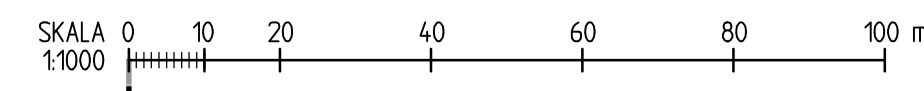

TYP AV PLAN	
GRANSKNINGSSTATUS / SYFTE <b>GEOTEKNISK UTREDNING</b>	
HANDLINGSTYP <b>DETALJPLAN</b>	
DATUM	LEVERANS / ÄNDRINGS-PM
OBJEKT <b>SÖRÅKERS FÖRSKOLA TIMRÅ KOMMUN</b>	
DELOMRÅDE / BANDEL	
ANLÄGGNINGSDDEL	
OBJEKTNUMMER / KM	KONSTRUKTIONNUMMER
BESTÄLLARE	LEVERANTÖR <b>SWECO</b>
SKAPAD AV SEBAGG	UPPDRAGSNUMMER 30056718
GODKÄND AV SEJHN	AVDELNING TRANSPORT
RITNINGSTYP PLAN	
TEKNIKOMRÅDE / INNEHÅLL GEOTEKNIK	
BESKRIVNING GEOTEKNISKA UNDERSÖKNINGAR	
SKALA 1:1000	FORMAT A1
RITNINGNUMMER G-10-1-001	FÖRVALTNINGSNUMMER
BLAD	NÄSTA BLAD
BET	

Foto: Skala: A1 68x100 x 58x100 mm  
 Ritning: C:\temp\sweco\sweco\asemio\01682355\G-10-1-001.dwg Skapad av: Håkan Berg, Timrå, 2023-05-02 10:44