


SEKTION A-A
H 1: 100 L 1: 500

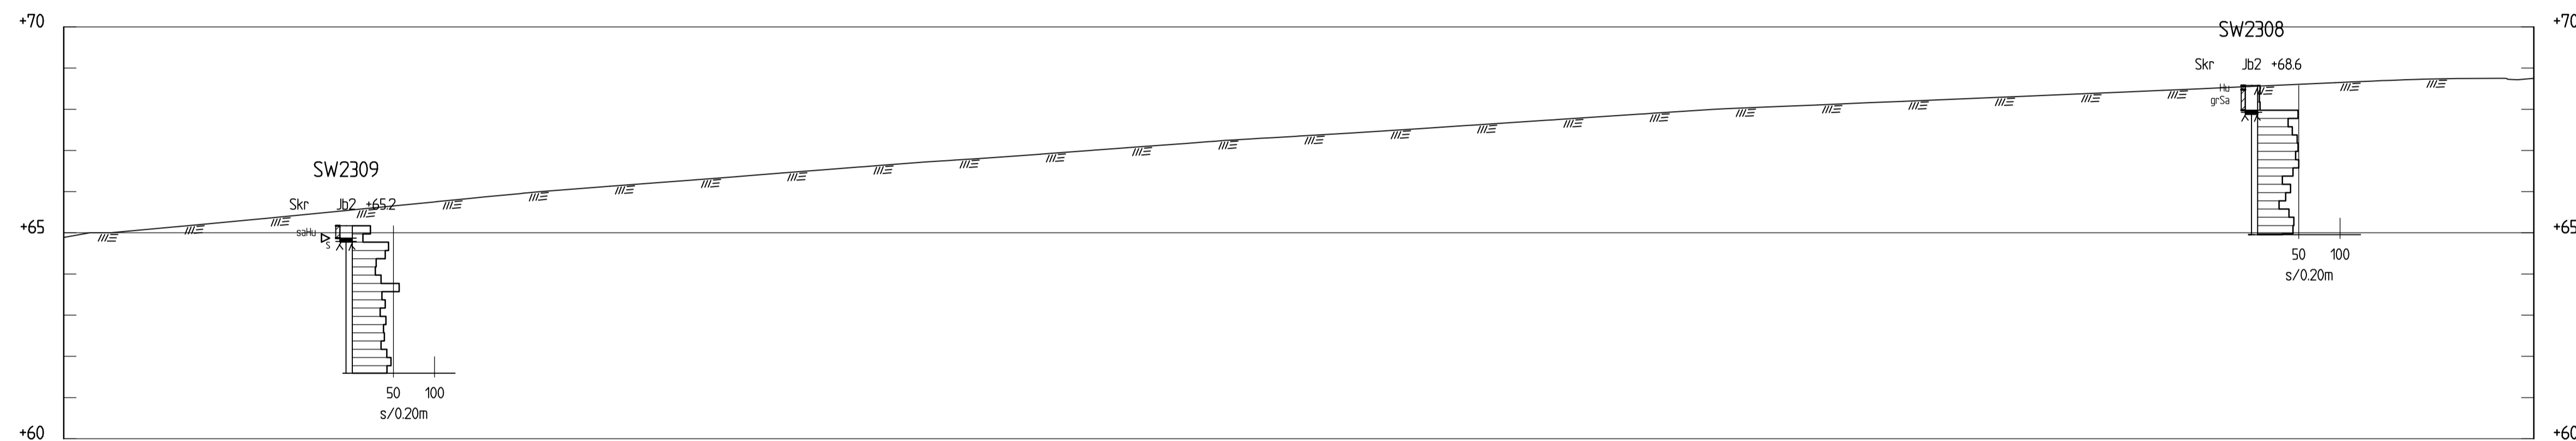

SEKTION B-B
H 1: 100 L 1: 200

ANMÄRKNINGAR
 KOORDINATSYSTEM
 PLAN : SWEREF 99 17 15
 HÖJD : RH 2000
 Ritningen redovisas enligt SGF/BGS
 Beteckningssystem, Version 2001:2 +
 Beteckningsblad 2016, www.sgf.net
 Ritningen gäller ENDAST geoteknik
 information från utförda undersökningar

TYP AV PLAN	
GRANSKNINGSSTATUS / SYFTE GEOTEKNISK UTREDNING	
HANDLINGSTYP DETALJPLAN	
DATUM	LEVERANS / ÄNDRINGS-PM
OBJEKT SÖRÅKERS FÖRSKOLA TIMRÅ KOMMUN	
DELOMRÅDE / BANDEL	
ANLÄGGNINGSDDEL	
OBJEKTNUMMER / KM	KONSTRUKTIONNUMMER
BESTÄLLARE	LEVERANTÖR SWECO
SKAPAD AV SEBAGG	UPPDRAGSNUMMER 30056718
GODKÄND AV SEJHJN	AVDELNING TRANSPORT
RITNINGSTYP SEKTIONER	
TEKNIKOMRÅDE / INNEHÅLL GEOTEKNIK	
BESKRIVNING SEKTION A-A & B-B	
GEOTEKNISKA UNDERSÖKNINGAR	
SKALA 1:500 1:200	FORMAT A1
RITNINGNUMMER G-10-3-001	FÖRVALTNINGSNUMMER
BLAD	NÄSTA BLAD
BET	