



ANMÄRKNINGAR
 KOORDINATSYSTEM
 PLAN : SWEREF 99 17 15
 HÖJD : RH 2000

Ritningen redovisas enligt SGF/BGS
 Beteckningssystem, Version 2001:2 +
 Beteckningsblad 2016, www.sgf.net
 Ritningen gäller ENDAST geoteknik
 information från utförda undersökningar

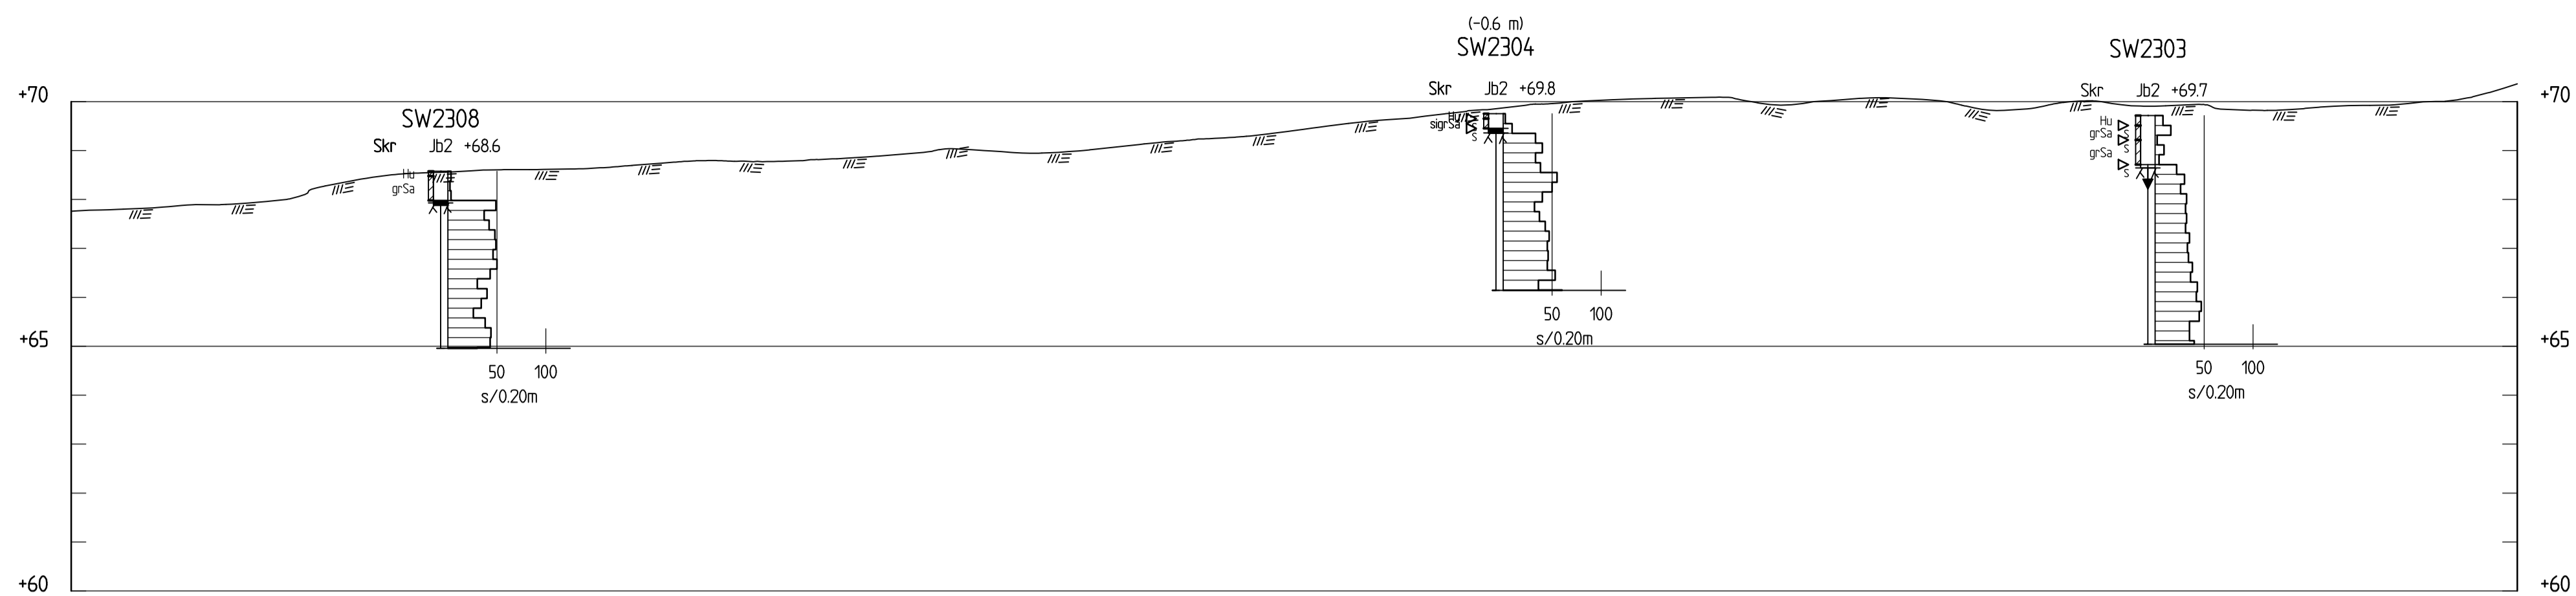

SEKTION C-C
 H 1: 100 L 1: 500

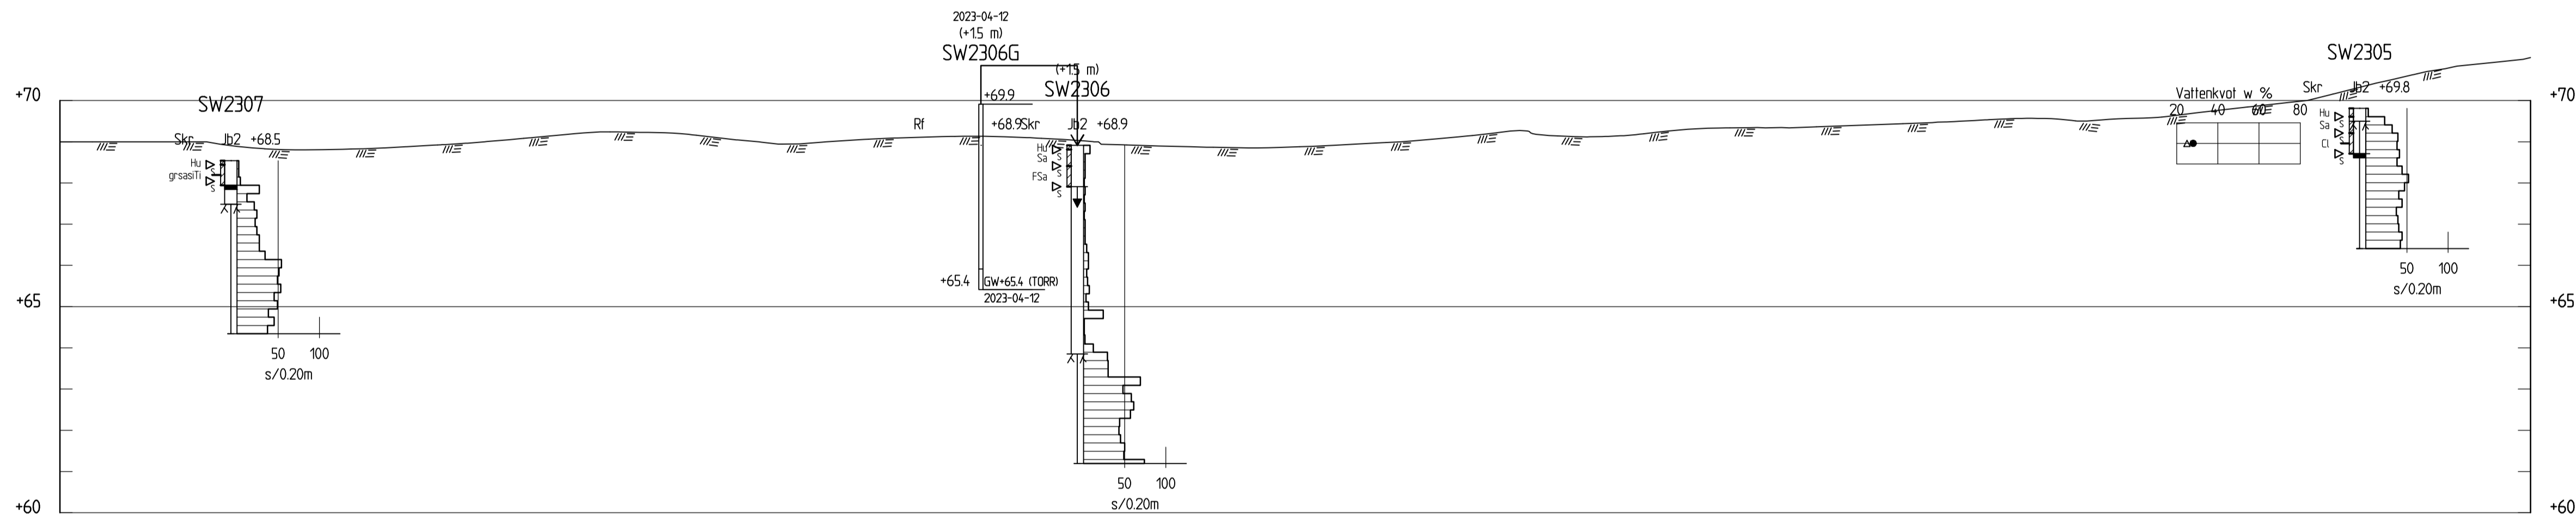

SEKTION D-D
 H 1: 100 L 1: 200

TYP AV PLAN		
GRANSKNINGSSTATUS / SYFTE GEOTEKNISK UTREDNING		
HANDLINGSTYP DETALJPLAN		
DATUM	LEVERANS / ÄNDRINGS-PM	
OBJEKT SÖRÅKERS FÖRSKOLA TIMRÅ KOMMUN		
DELOMRÅDE / BANDEL		
ANLÄGGNINGSDDEL		
OBJEKTNUMMER / KM	KONSTRUKTIONNUMMER	
BESTÄLLARE	LEVERANTÖR SWECO	
SKAPAD AV SEBAGG	UPPDRAGSNUMMER 30056718	
GODKÄND AV SEJHJN	AVDELNING TRANSPORT	
RITNINGSTYP SEKTIONER		
TEKNIKOMRÅDE / INNEHÅLL GEOTEKNIK		
BESKRIVNING SEKTION C-C & D-D		
GEOTEKNISKA UNDERSÖKNINGAR		
SKALA 1:500	FORMAT A1	FÖRVALTNINGSNUMMER
RITNINGNUMMER G-10-3-002	BLAD	NÄSTA BLAD BET