

**KOORDINATSYSTEM**

SWEREF99 17 15  
RH 2000

**RITNINGSBETECKNINGAR**

SE SGF-S BETECKNINGSSYSTEM, www.sgf.net


RITNINGEN GÄLLER ENDAST GEOTEKNISK INFORMATION

— BEFINTLIG MARKYTA  
— PROJEKERAD MARKYTA +1,95



**SEKTION K-K**

H 1:100 L 1:200

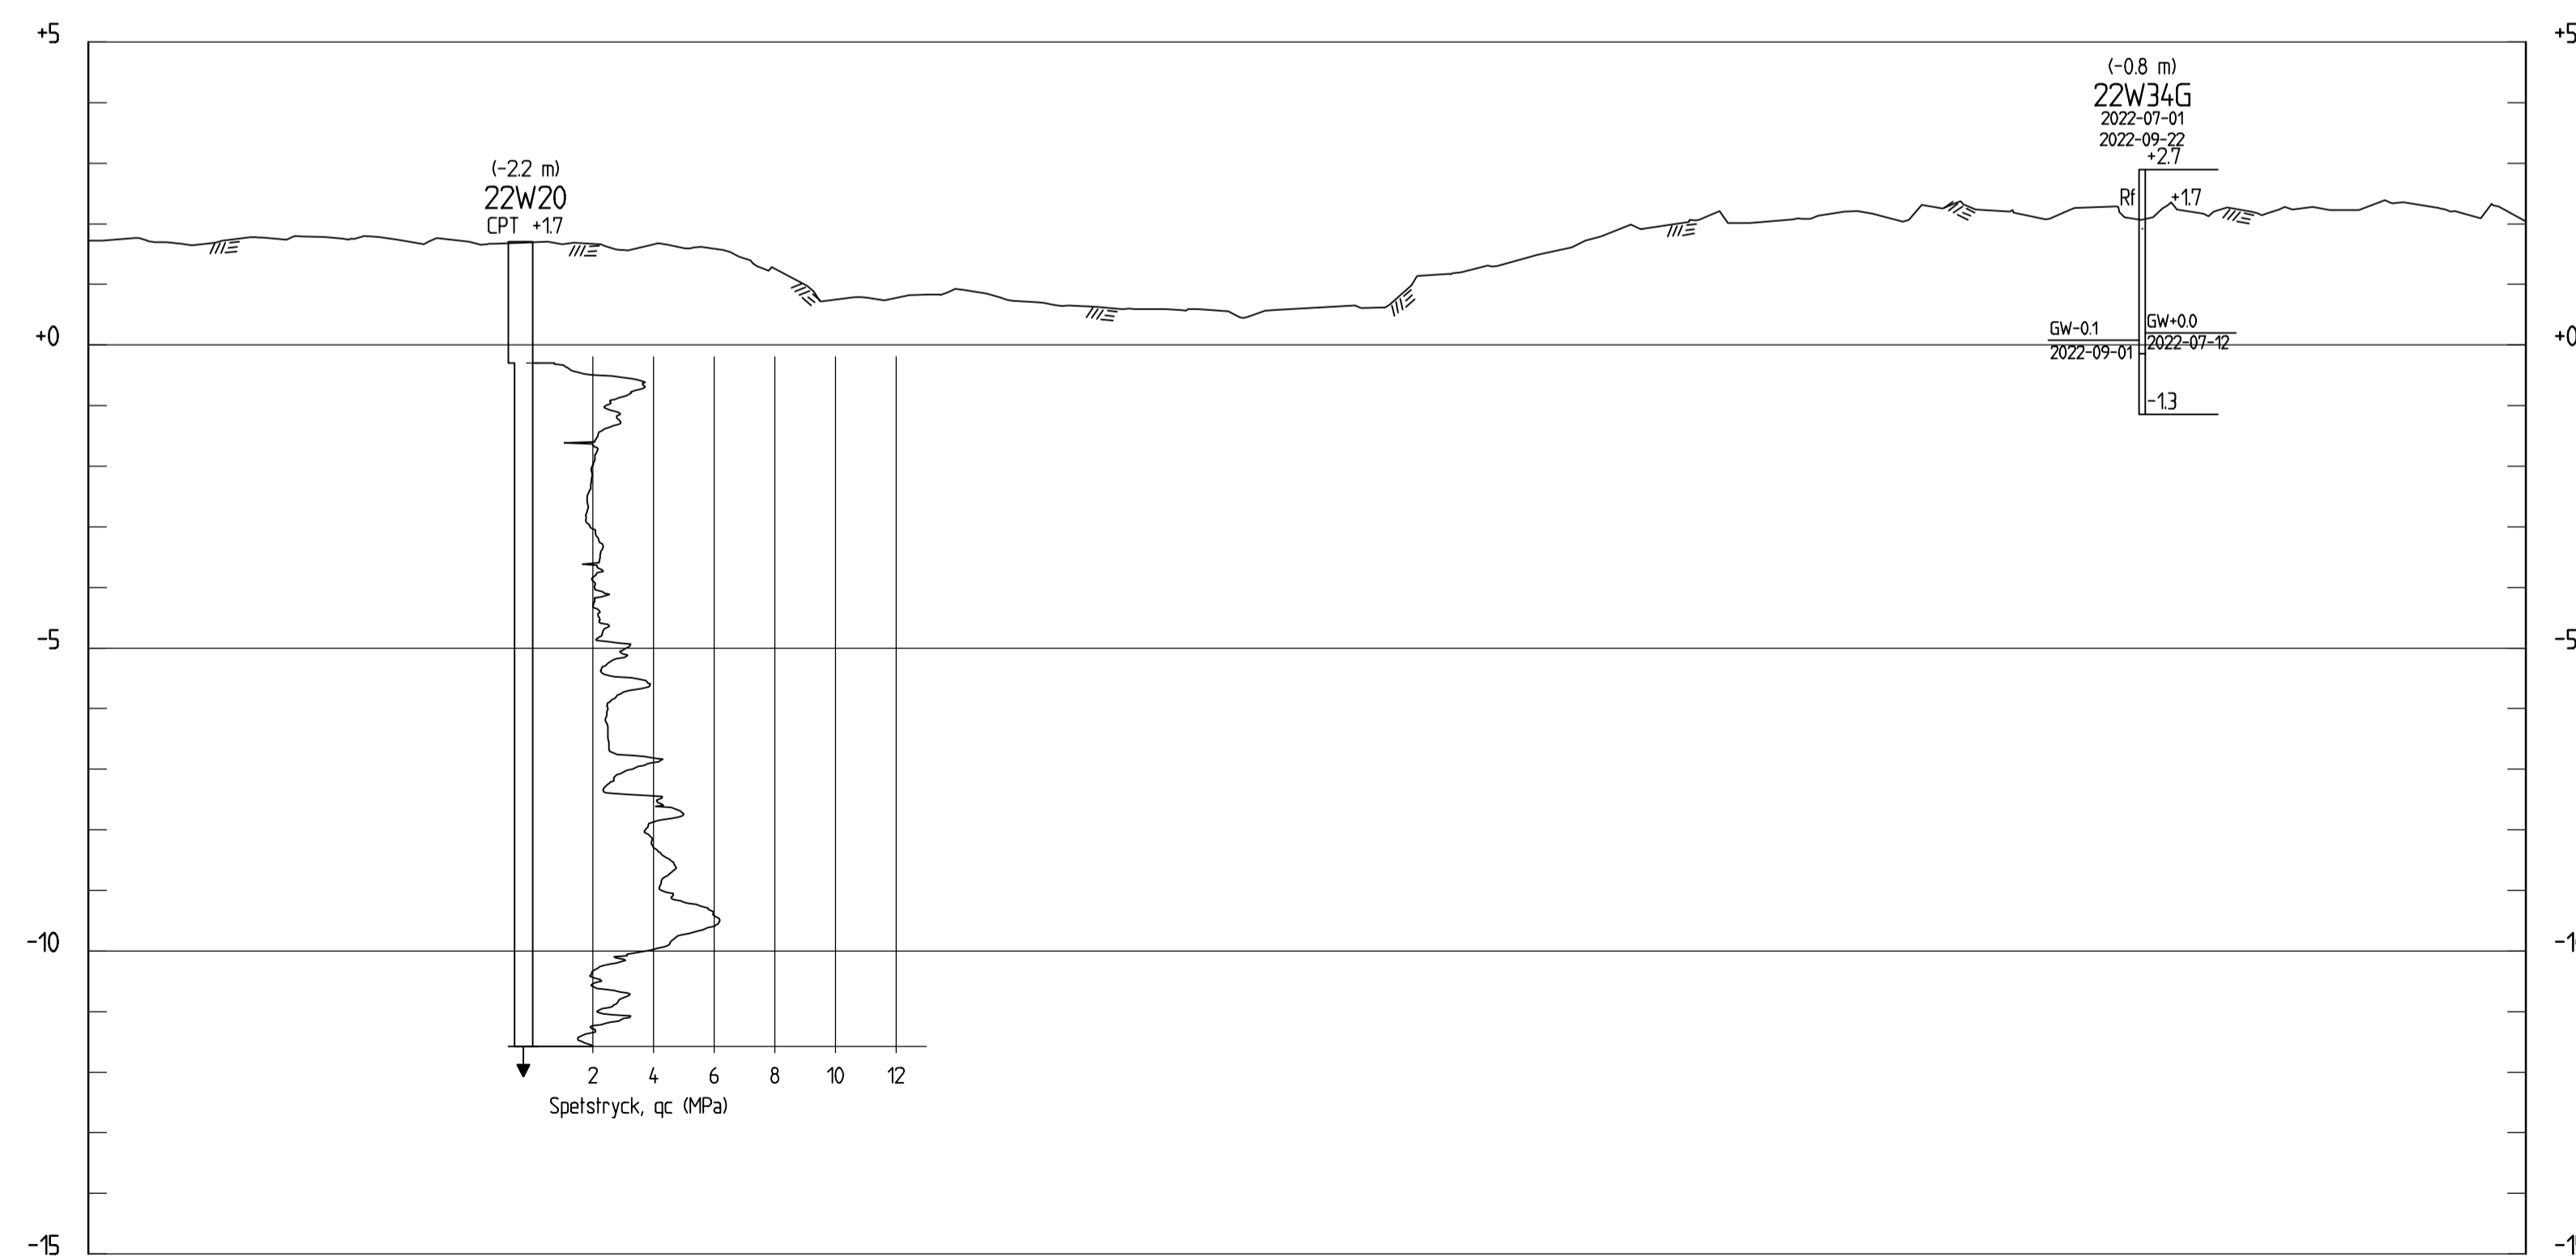

**SEKTION L-L**

H 1:100 L 1:200

BET	ÄNDRINGEN AVSER	DATUM	SIGN
-----	-----------------	-------	------

**MIDLANDA (SÅGGRUNDET)**  
TIMRÅ INVEST AB

WSP SVERIGE AB  
GEOTEKNIK NORD  
852 29 SUNDSVALL  
010-722 50 00



UPPDRAG NR	RITAD/KONSTRUERAD AV	HANDELAGGARE
10339744	M.LOHIA	F.ÅBERG
DATUM	ANSVARIG	
2023-03-31	F.ÅBERG	

GEOTEKNISK UNDERSÖKNING  
SEKTION K-K OCH L-L

SKALA	A1	NUMMER	BET
H1:100 L1:200		G-10-2-07	