

KOORDINATSYSTEM



SWEREF99 17 15
RH 2000

RITNINGSBETECKNINGAR

SE SGF-S BETECKNINGSSYSTEM, www.sgf.net

RITNINGEN GÄLLER ENDAST GEOTEKNISK
INFORMATION

INTERPOLERAD MARKYTA

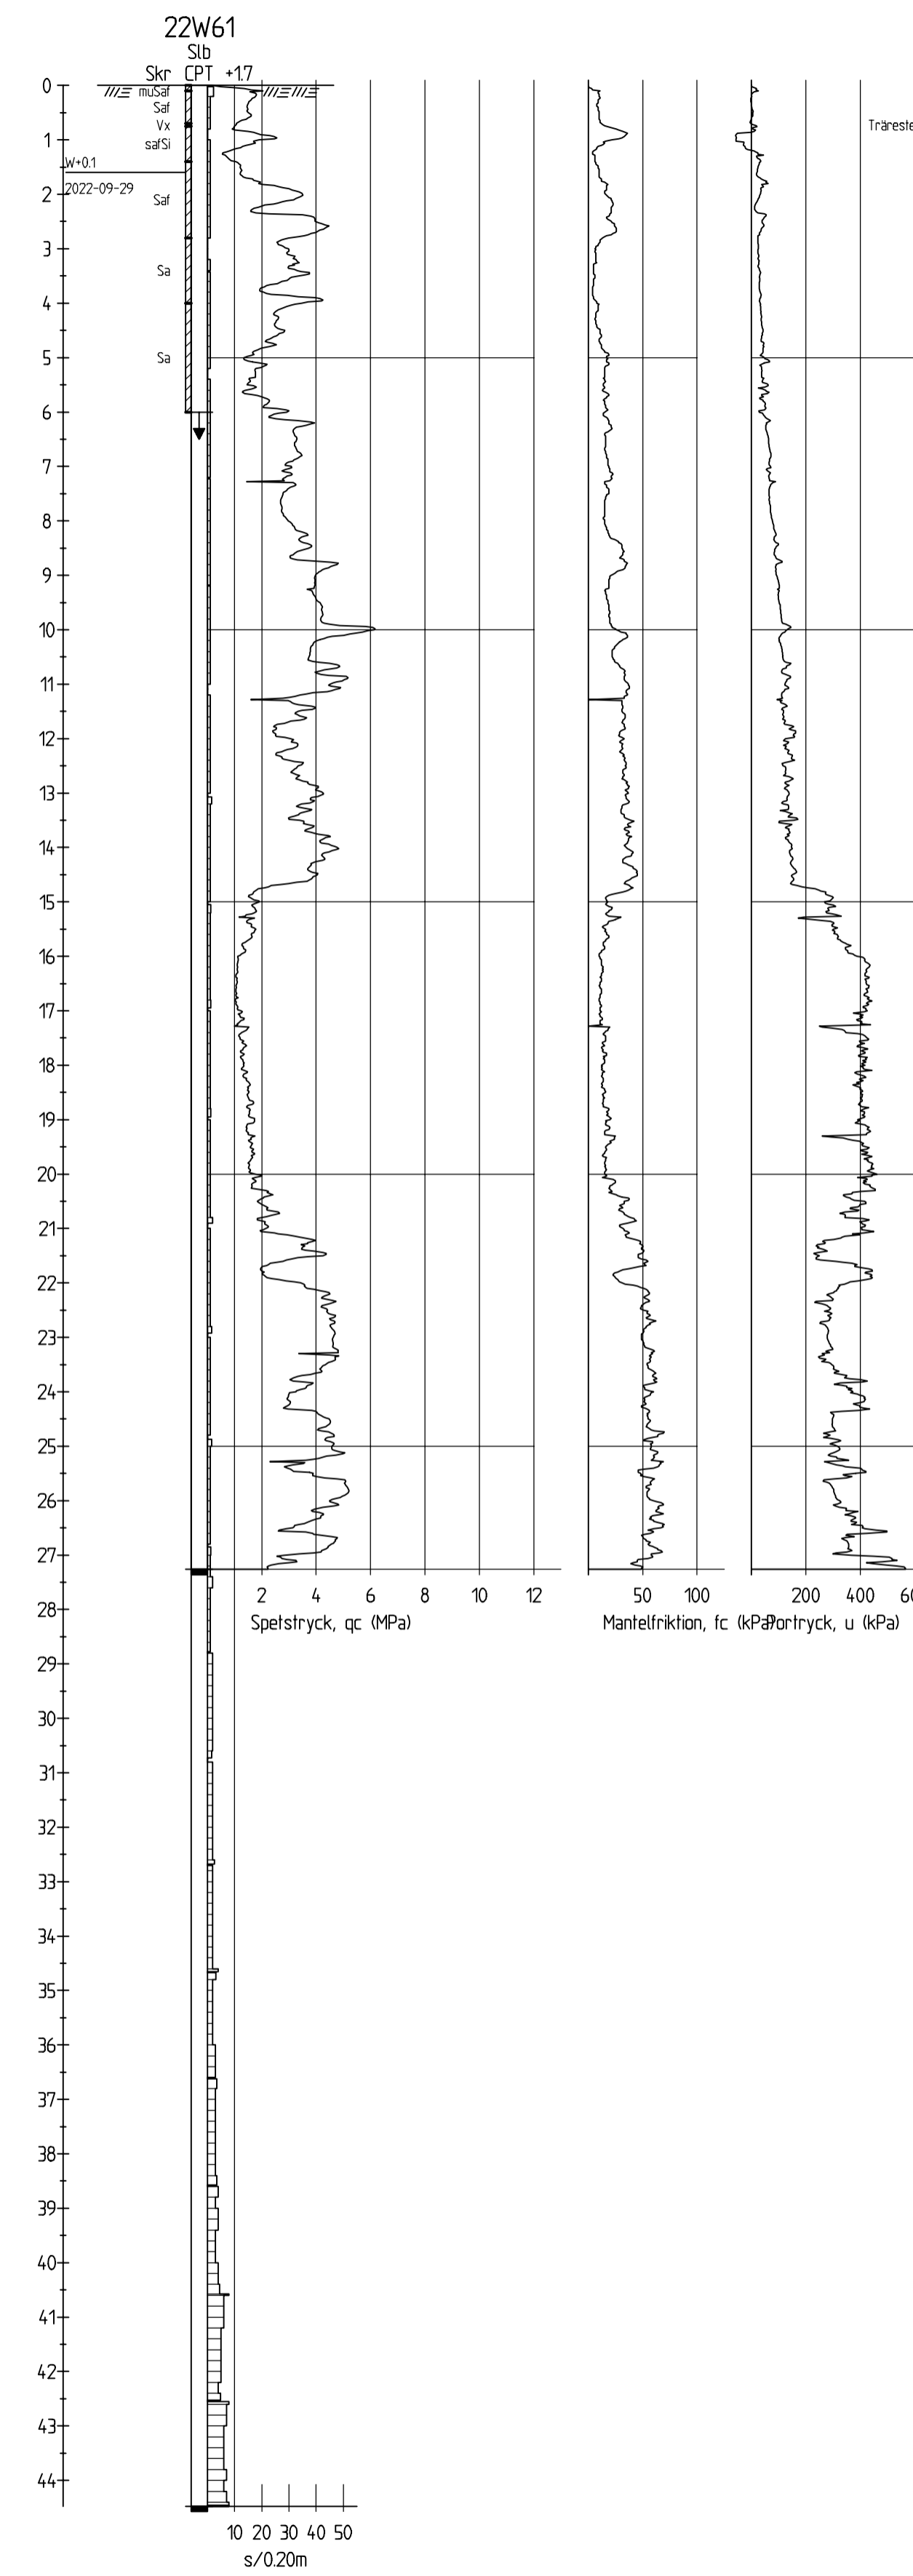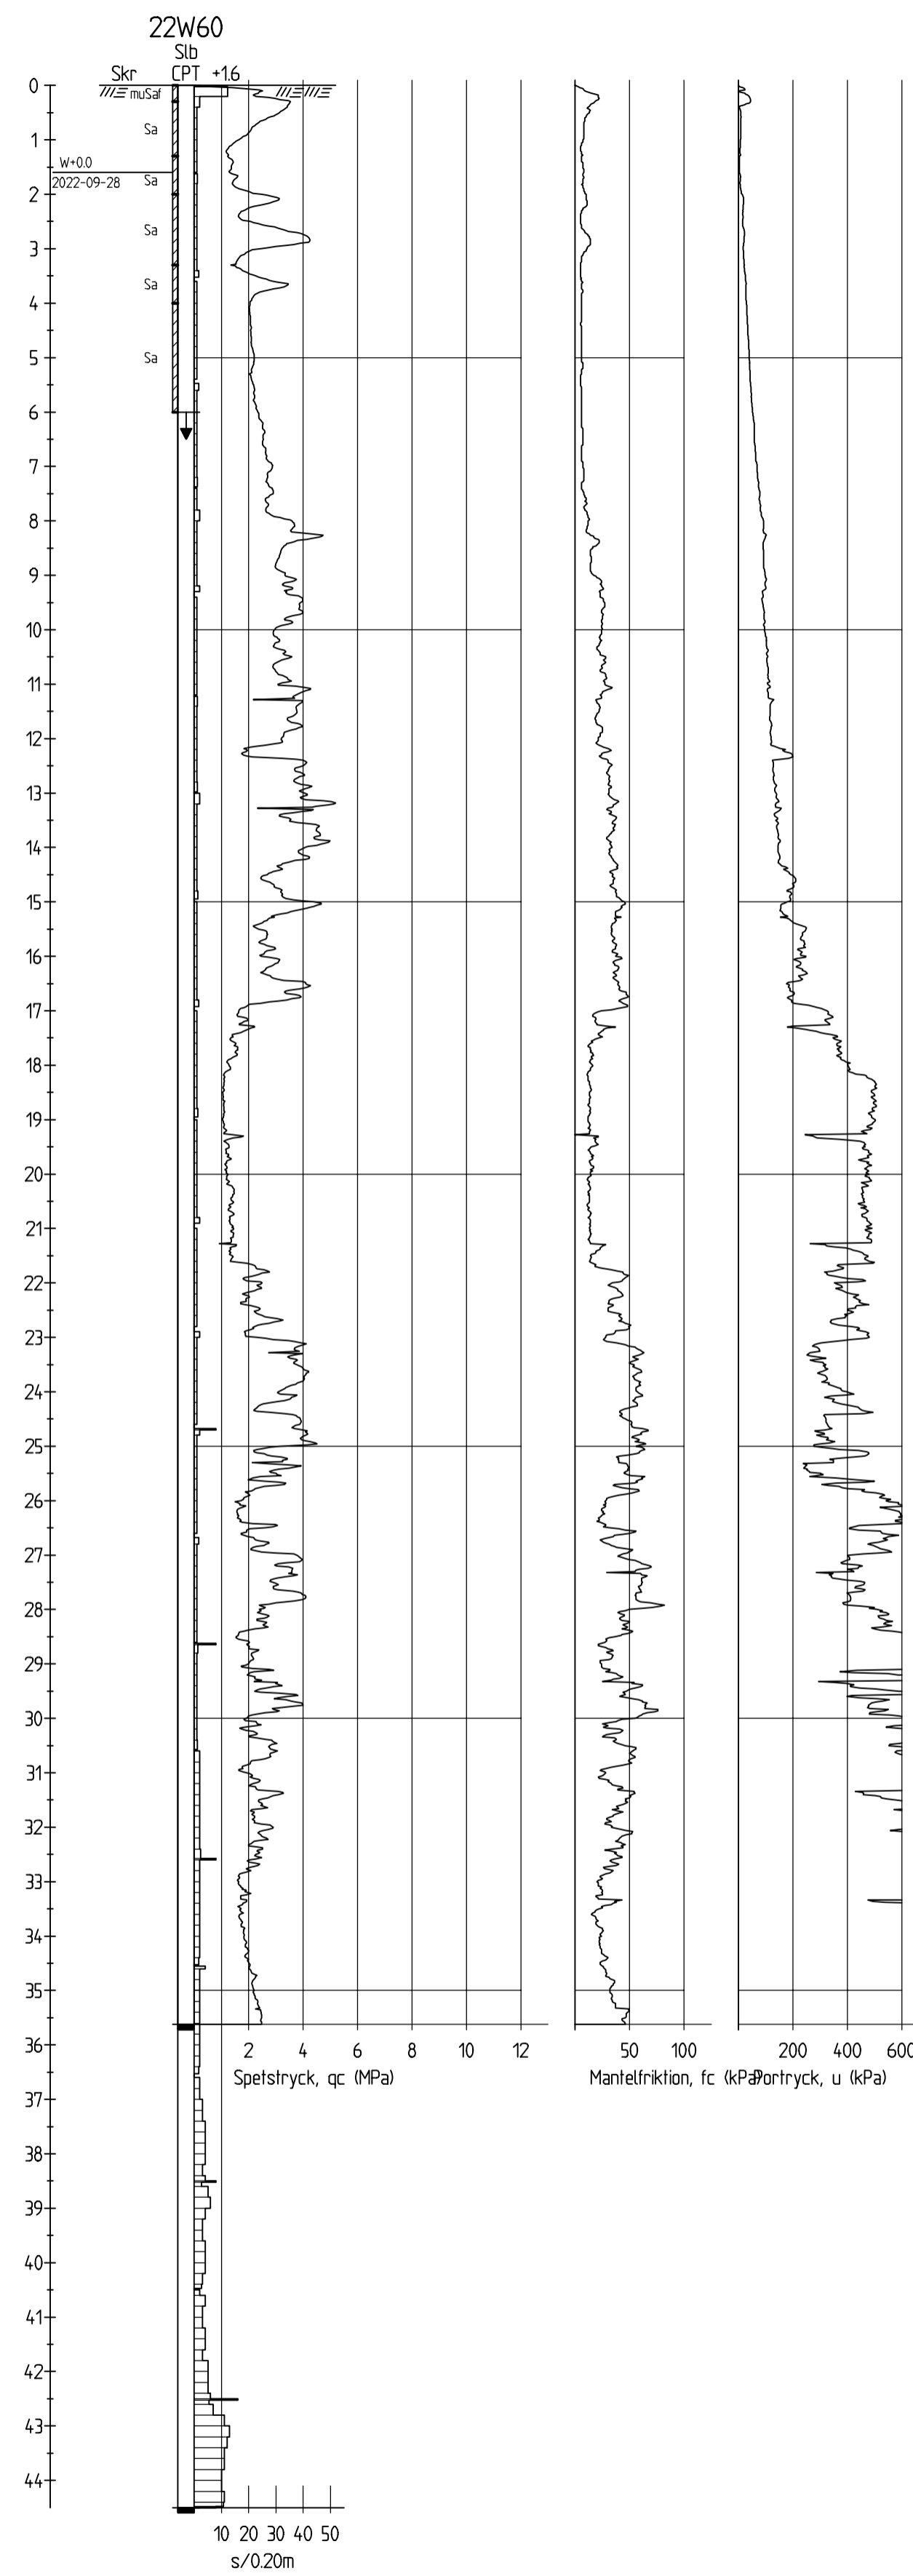

BET	ÄNDRINGEN AVSER	DATUM	SIGN
-----	-----------------	-------	------

MIDLANDA (SÅGGRUNDET)

TIMRÅ INVEST AB

WSP SVERIGE AB
GEOTEKNIK NORD
852 29 SUNDSVALL
010-722 50 00



UPPDRAG NR	RITAD/KONSTRUERAD AV	HANDELAGGARE
10339744	M.LOHIA	F.ÅBERG
DATUM	ANSVARIG	
2023-03-31	F.ÅBERG	

GEOTEKNISK UNDERSÖKNING
ENSKILDA BORRHÅL

SKALA	A1	NUMMER	BET
1:100		G-10-4-01	