


SEKTION G-G
H 1: 100 L 1: 500

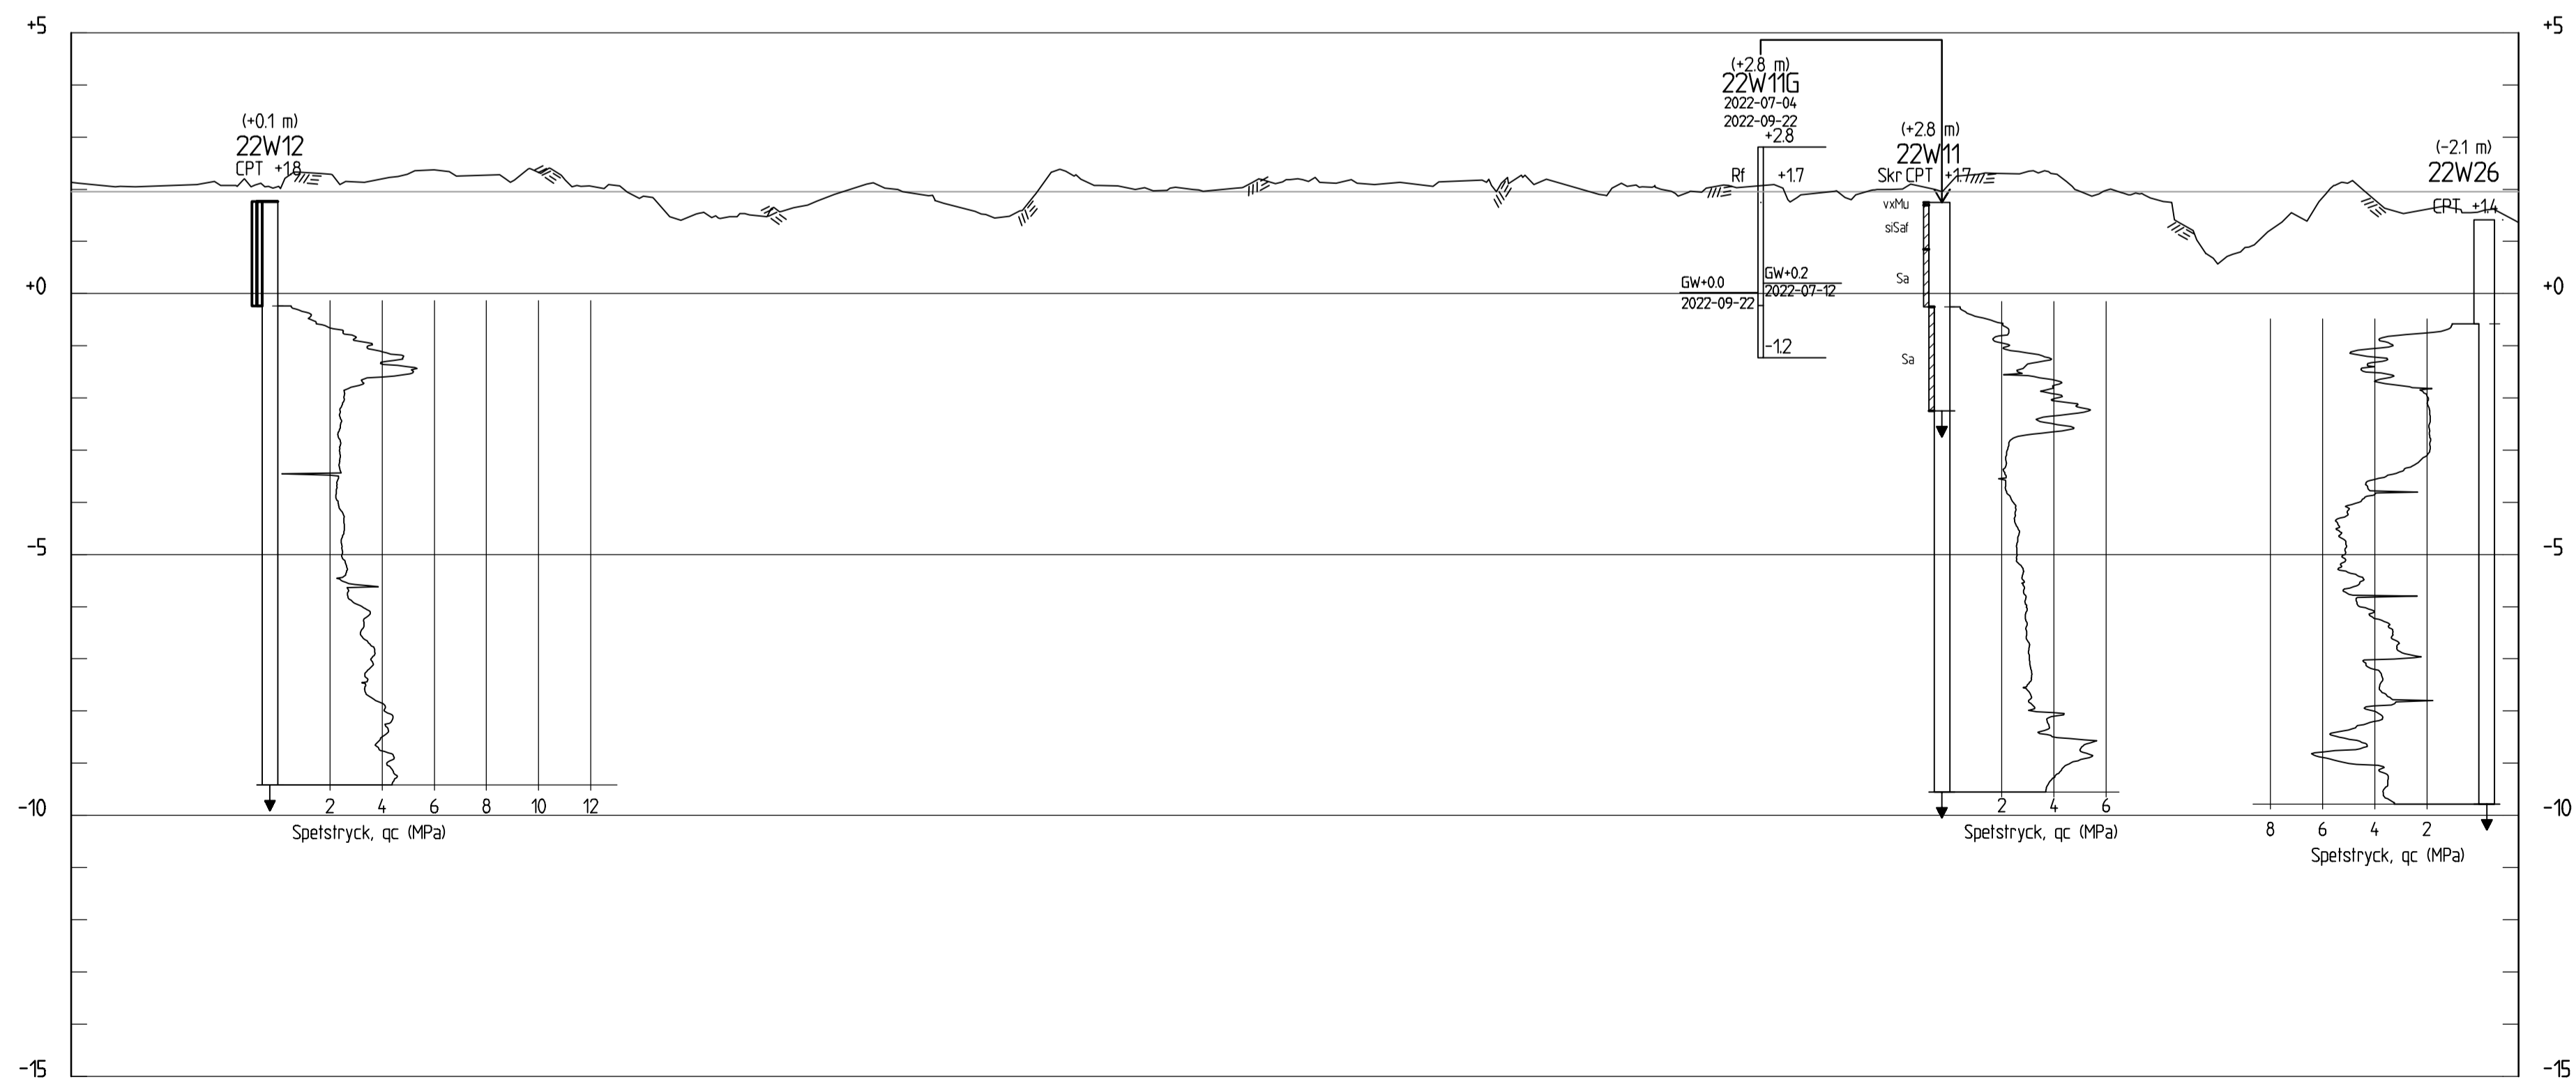

SEKTION H-H
H 1: 100 L 1: 500

KOORDINATSYSTEM

SWEREF99 17 15
RH 2000

RITNINGSBETECKNINGAR

SE SGF-S BETECKNINGSSYSTEM, www.sgf.net

RITNINGEN GÄLLER ENDAST GEOTEKNISK INFORMATION

— BEFINTLIG MARKYTA
- - - - - PROJEKTERAD MARKYTA +1,95

BET	ÄNDRINGEN AV SER	DATUM	SIGN
-----	------------------	-------	------

MIDLANDA (SÅGGRUNDET)
TIMRÅ INVEST AB

WSP SVERIGE AB
GEOTEKNIK NORD
852 29 SUNDSVALL
010-722 50 00



UPPDRAG NR	RITAD/KONSTRUERAD AV	HANDELAGGARE
10339744	M.LOHIA	F.ÅBERG
DATUM	ANSVARIG	
2023-03-31	F.ÅBERG	

GEOTEKNISK UNDERSÖKNING
SEKTION G-G OCH H-H

SKALA	A1	NUMMER	BET
H1:100 L1:500		G-10-2-04	