

KOORDINATSYSTEM


SWEREF99 17 15
RH 2000

RITNINGSBETECKNINGAR

SE SGF-S BETECKNINGSSYSTEM, www.sgf.net

RITNINGEN GÄLLER ENDAST GEOTEKNISK INFORMATION

 BEFINTLIG MARKYTA
 PROJEKTERAD MARKYTA +1,95

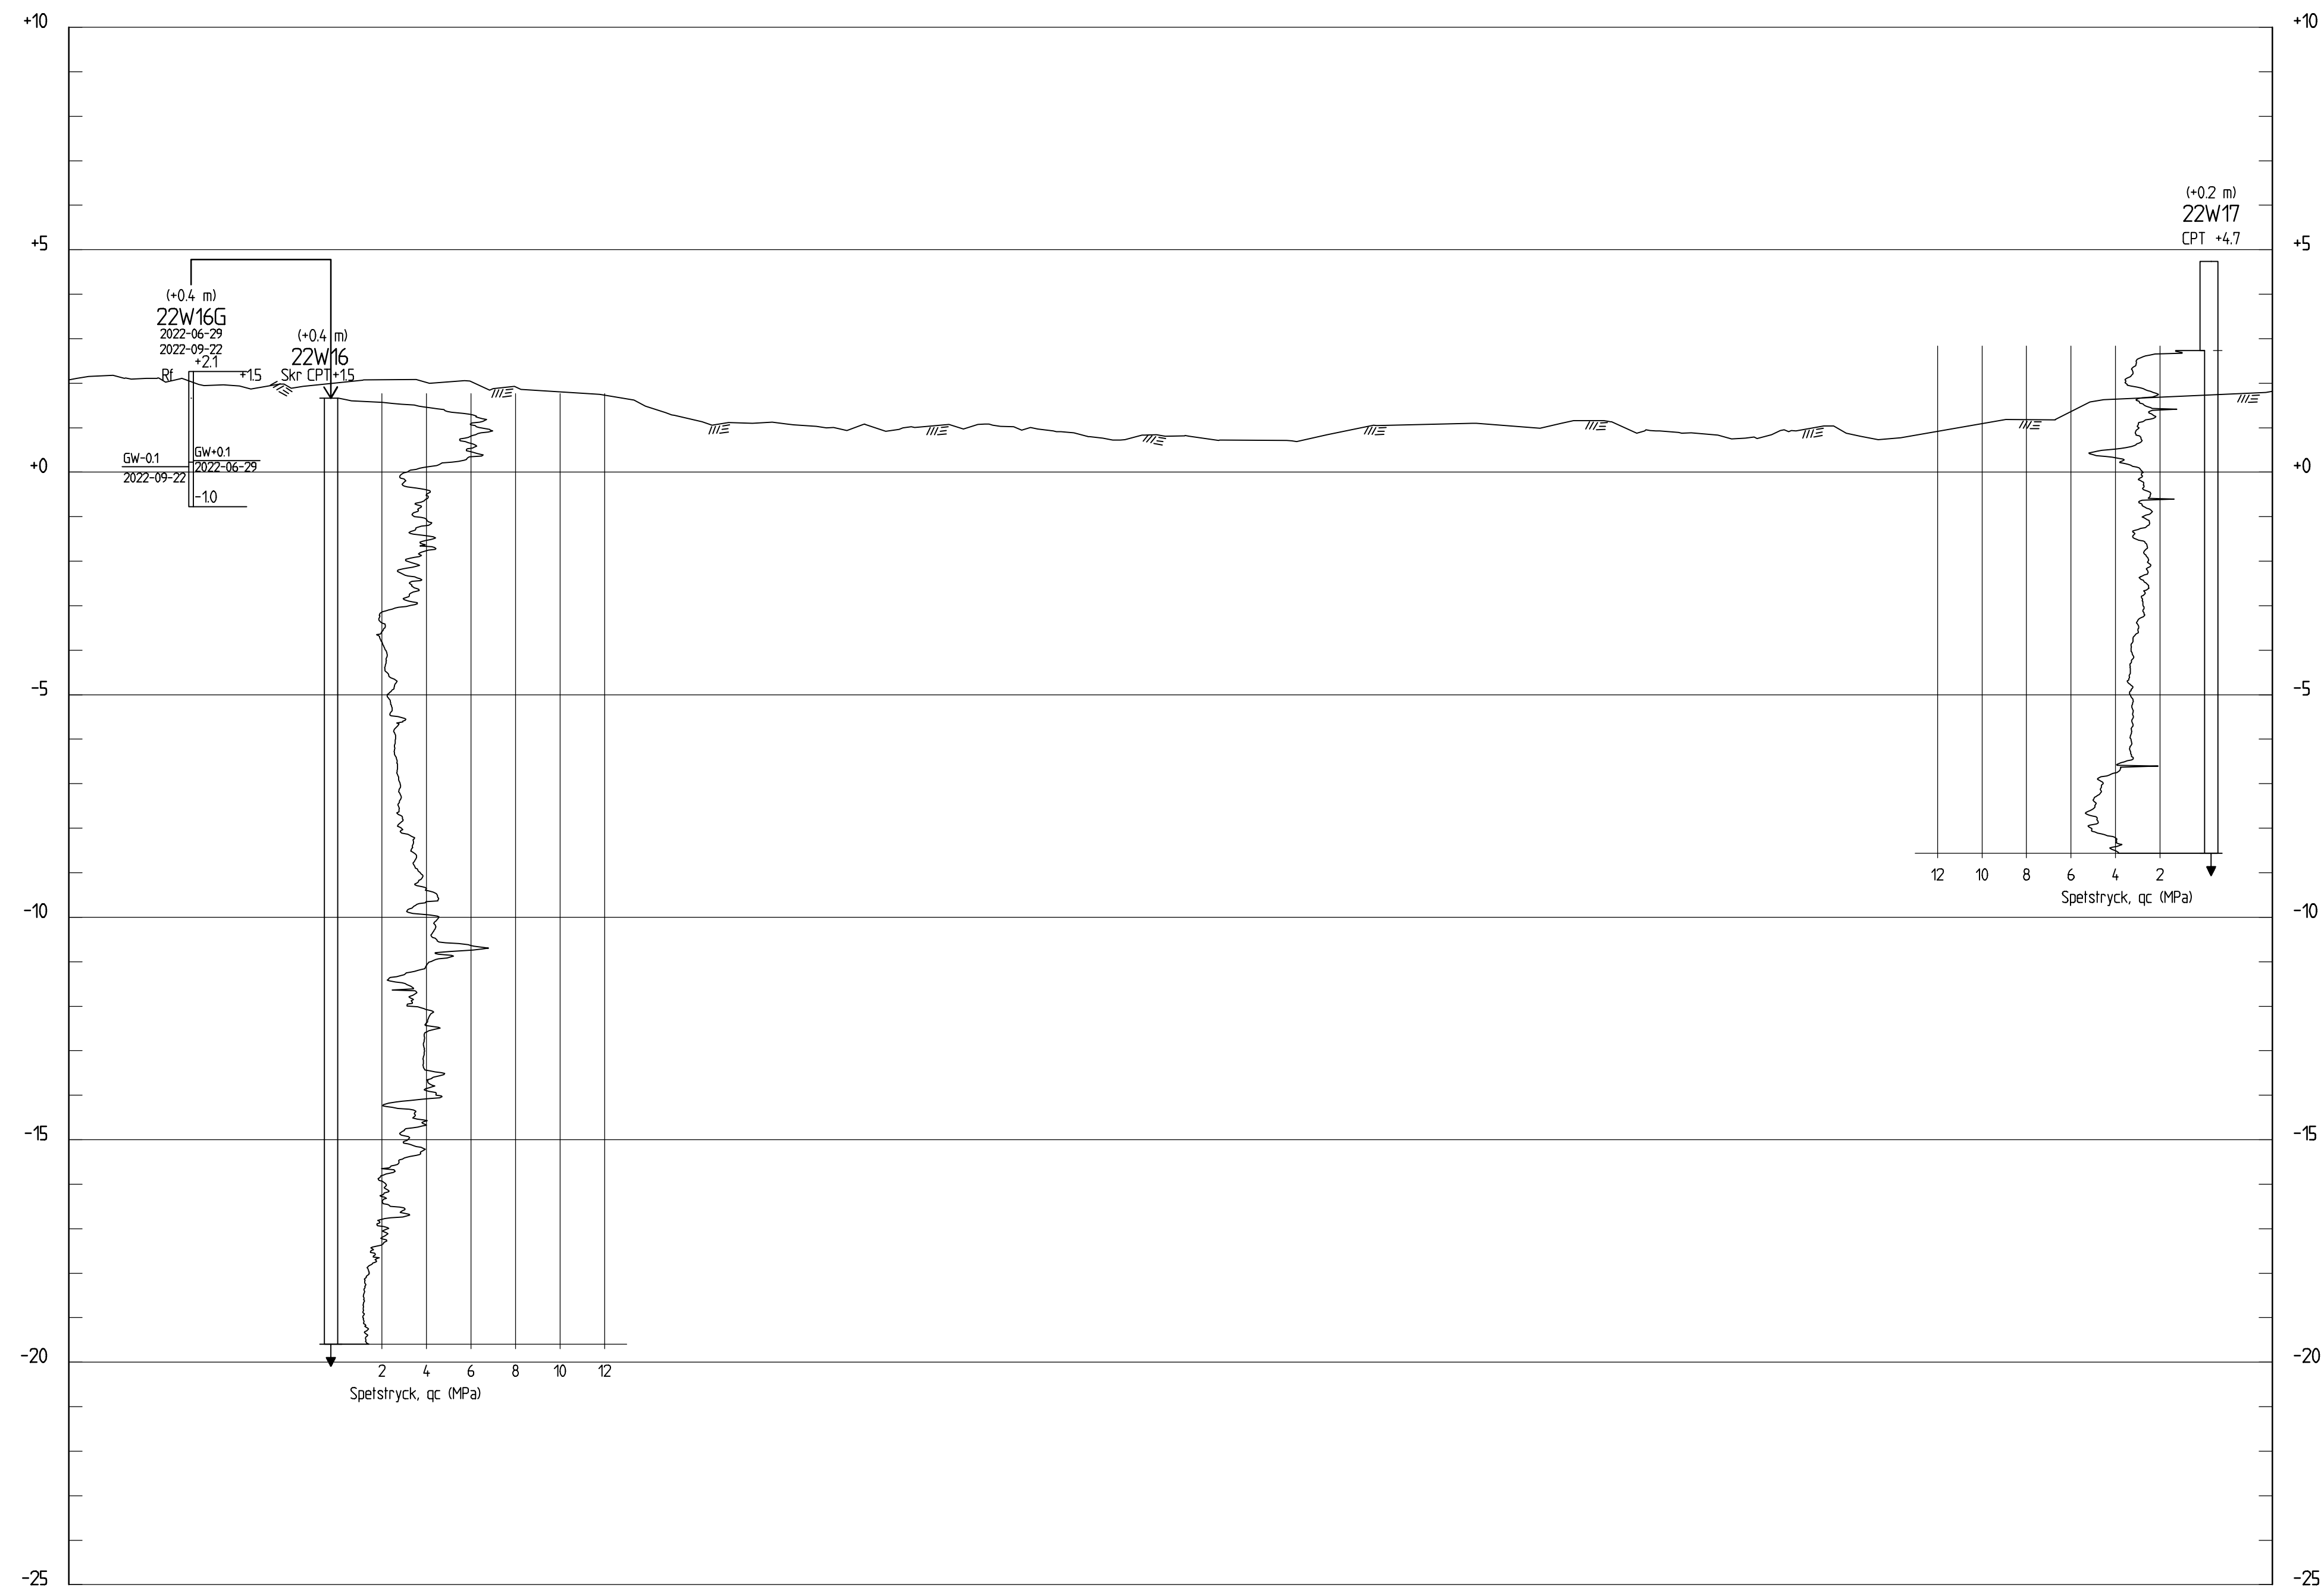

SEKTION J-J
H 1: 100 L 1: 200

BET	ÄNDRINGEN AVSER	DATUM	SIGN
-----	-----------------	-------	------

MIDLANDA (SÅGGRUNDET)
TIMRÅ INVEST AB

WSP SVERIGE AB
GEOTEKNIK NORD
852 29 SUNDSVALL
010-722 50 00



UPPDRAG NR	RITAD/KONSTRUERAD AV	HANDELAGGARE
10339744	M.LOHIA	F.ÅBERG
DATUM	ANSVARIG	
2023-03-31	F.ÅBERG	

GEOTEKNISK UNDERSÖKNING
SEKTION J-J

SKALA	A1	NUMMER	BET
H1:100 L1:200		G-10-2-06	

FE:\3\81\10339744 - Timrå Invest Midlanda Geoteknik\10-2-26.dwg PLOTAD: 2023-04-04 09:29:53 AV ANVANDARE: INKL2888